



Dimension på strøer  
og afstand mellem strøer  
iht. Træ 41

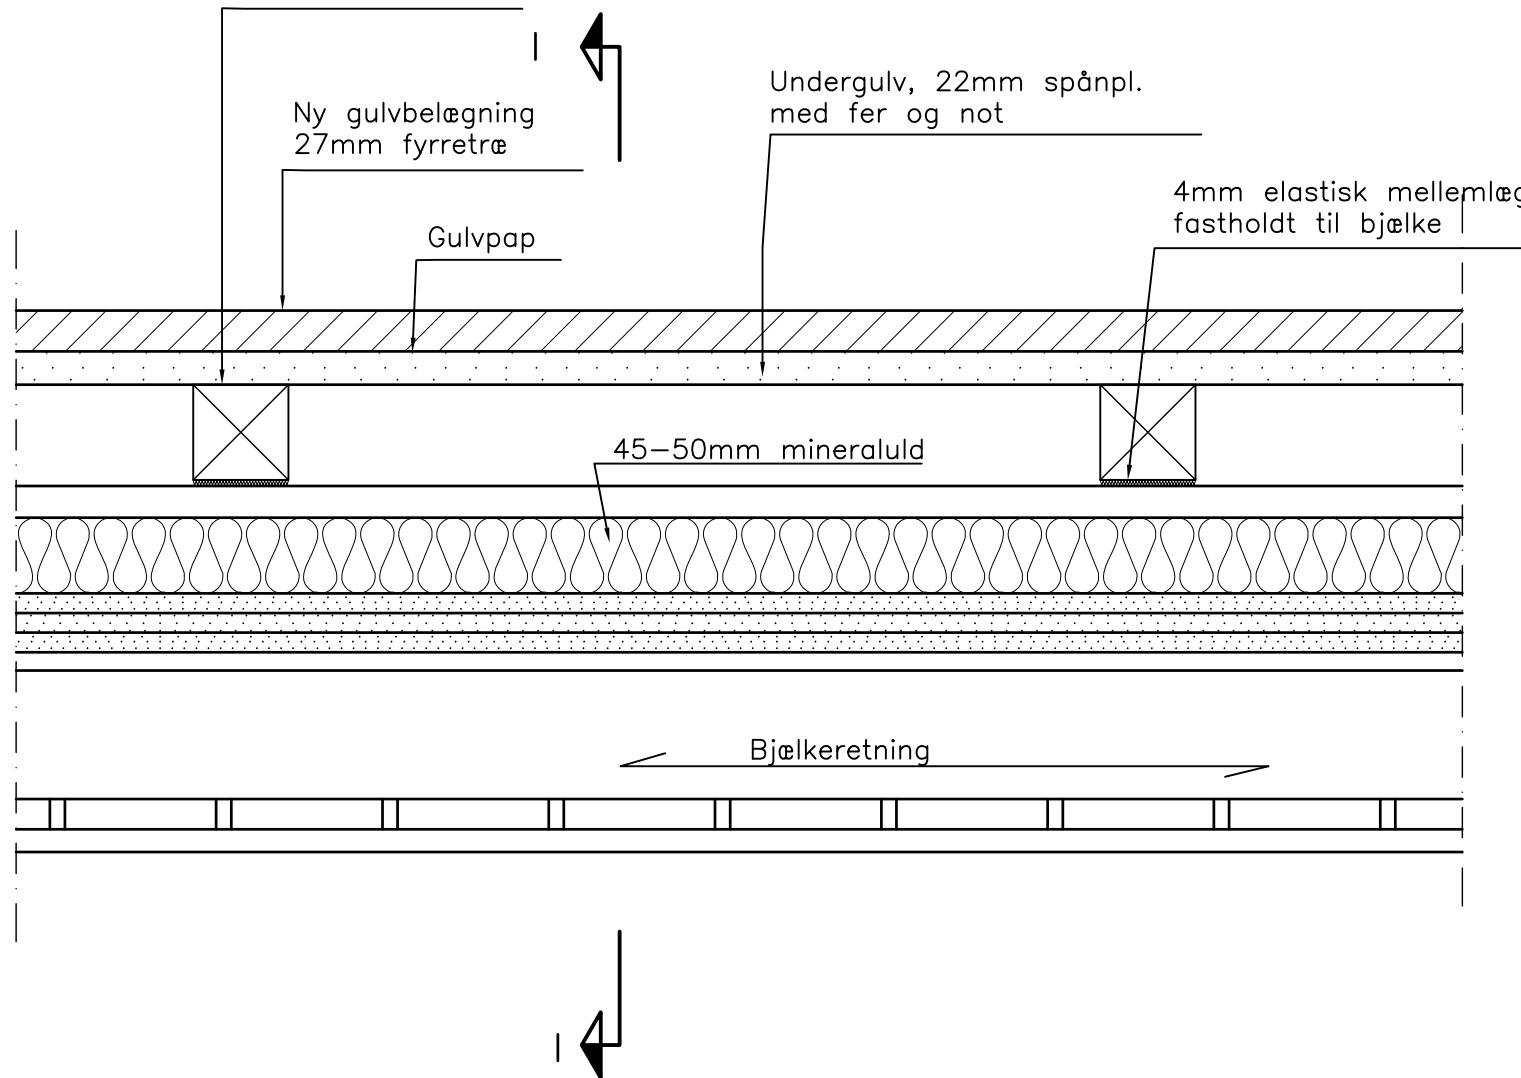

Snit på langs af bjælker

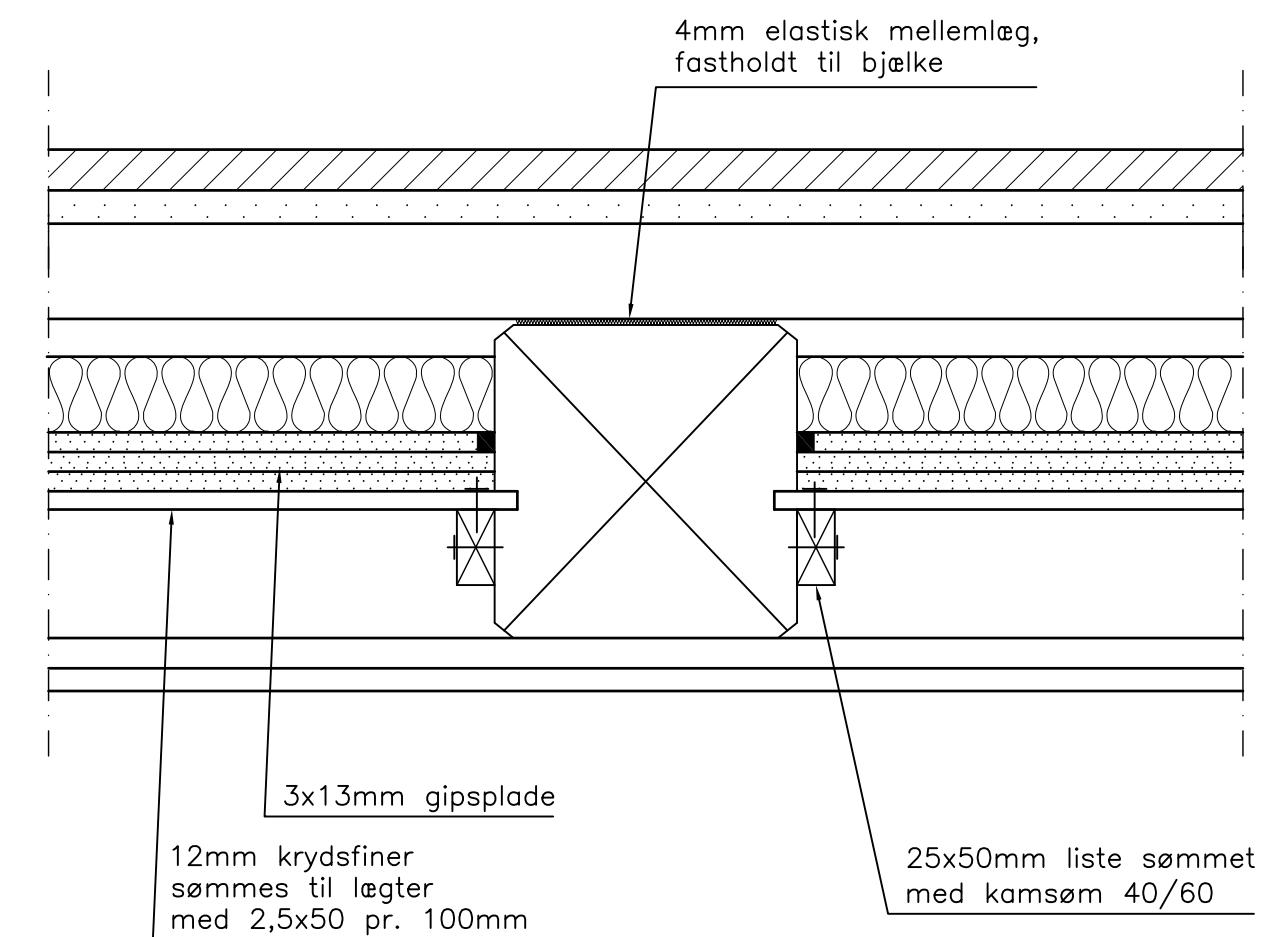

Snit I-I på tværs af bjælker

Bærende gulv på gulvstrøer på tværs af  
bjælker.